


POWIERZCHNIE WYSTAWIENNICZE

PARTER

SEGMENT "A0"



Sklepik

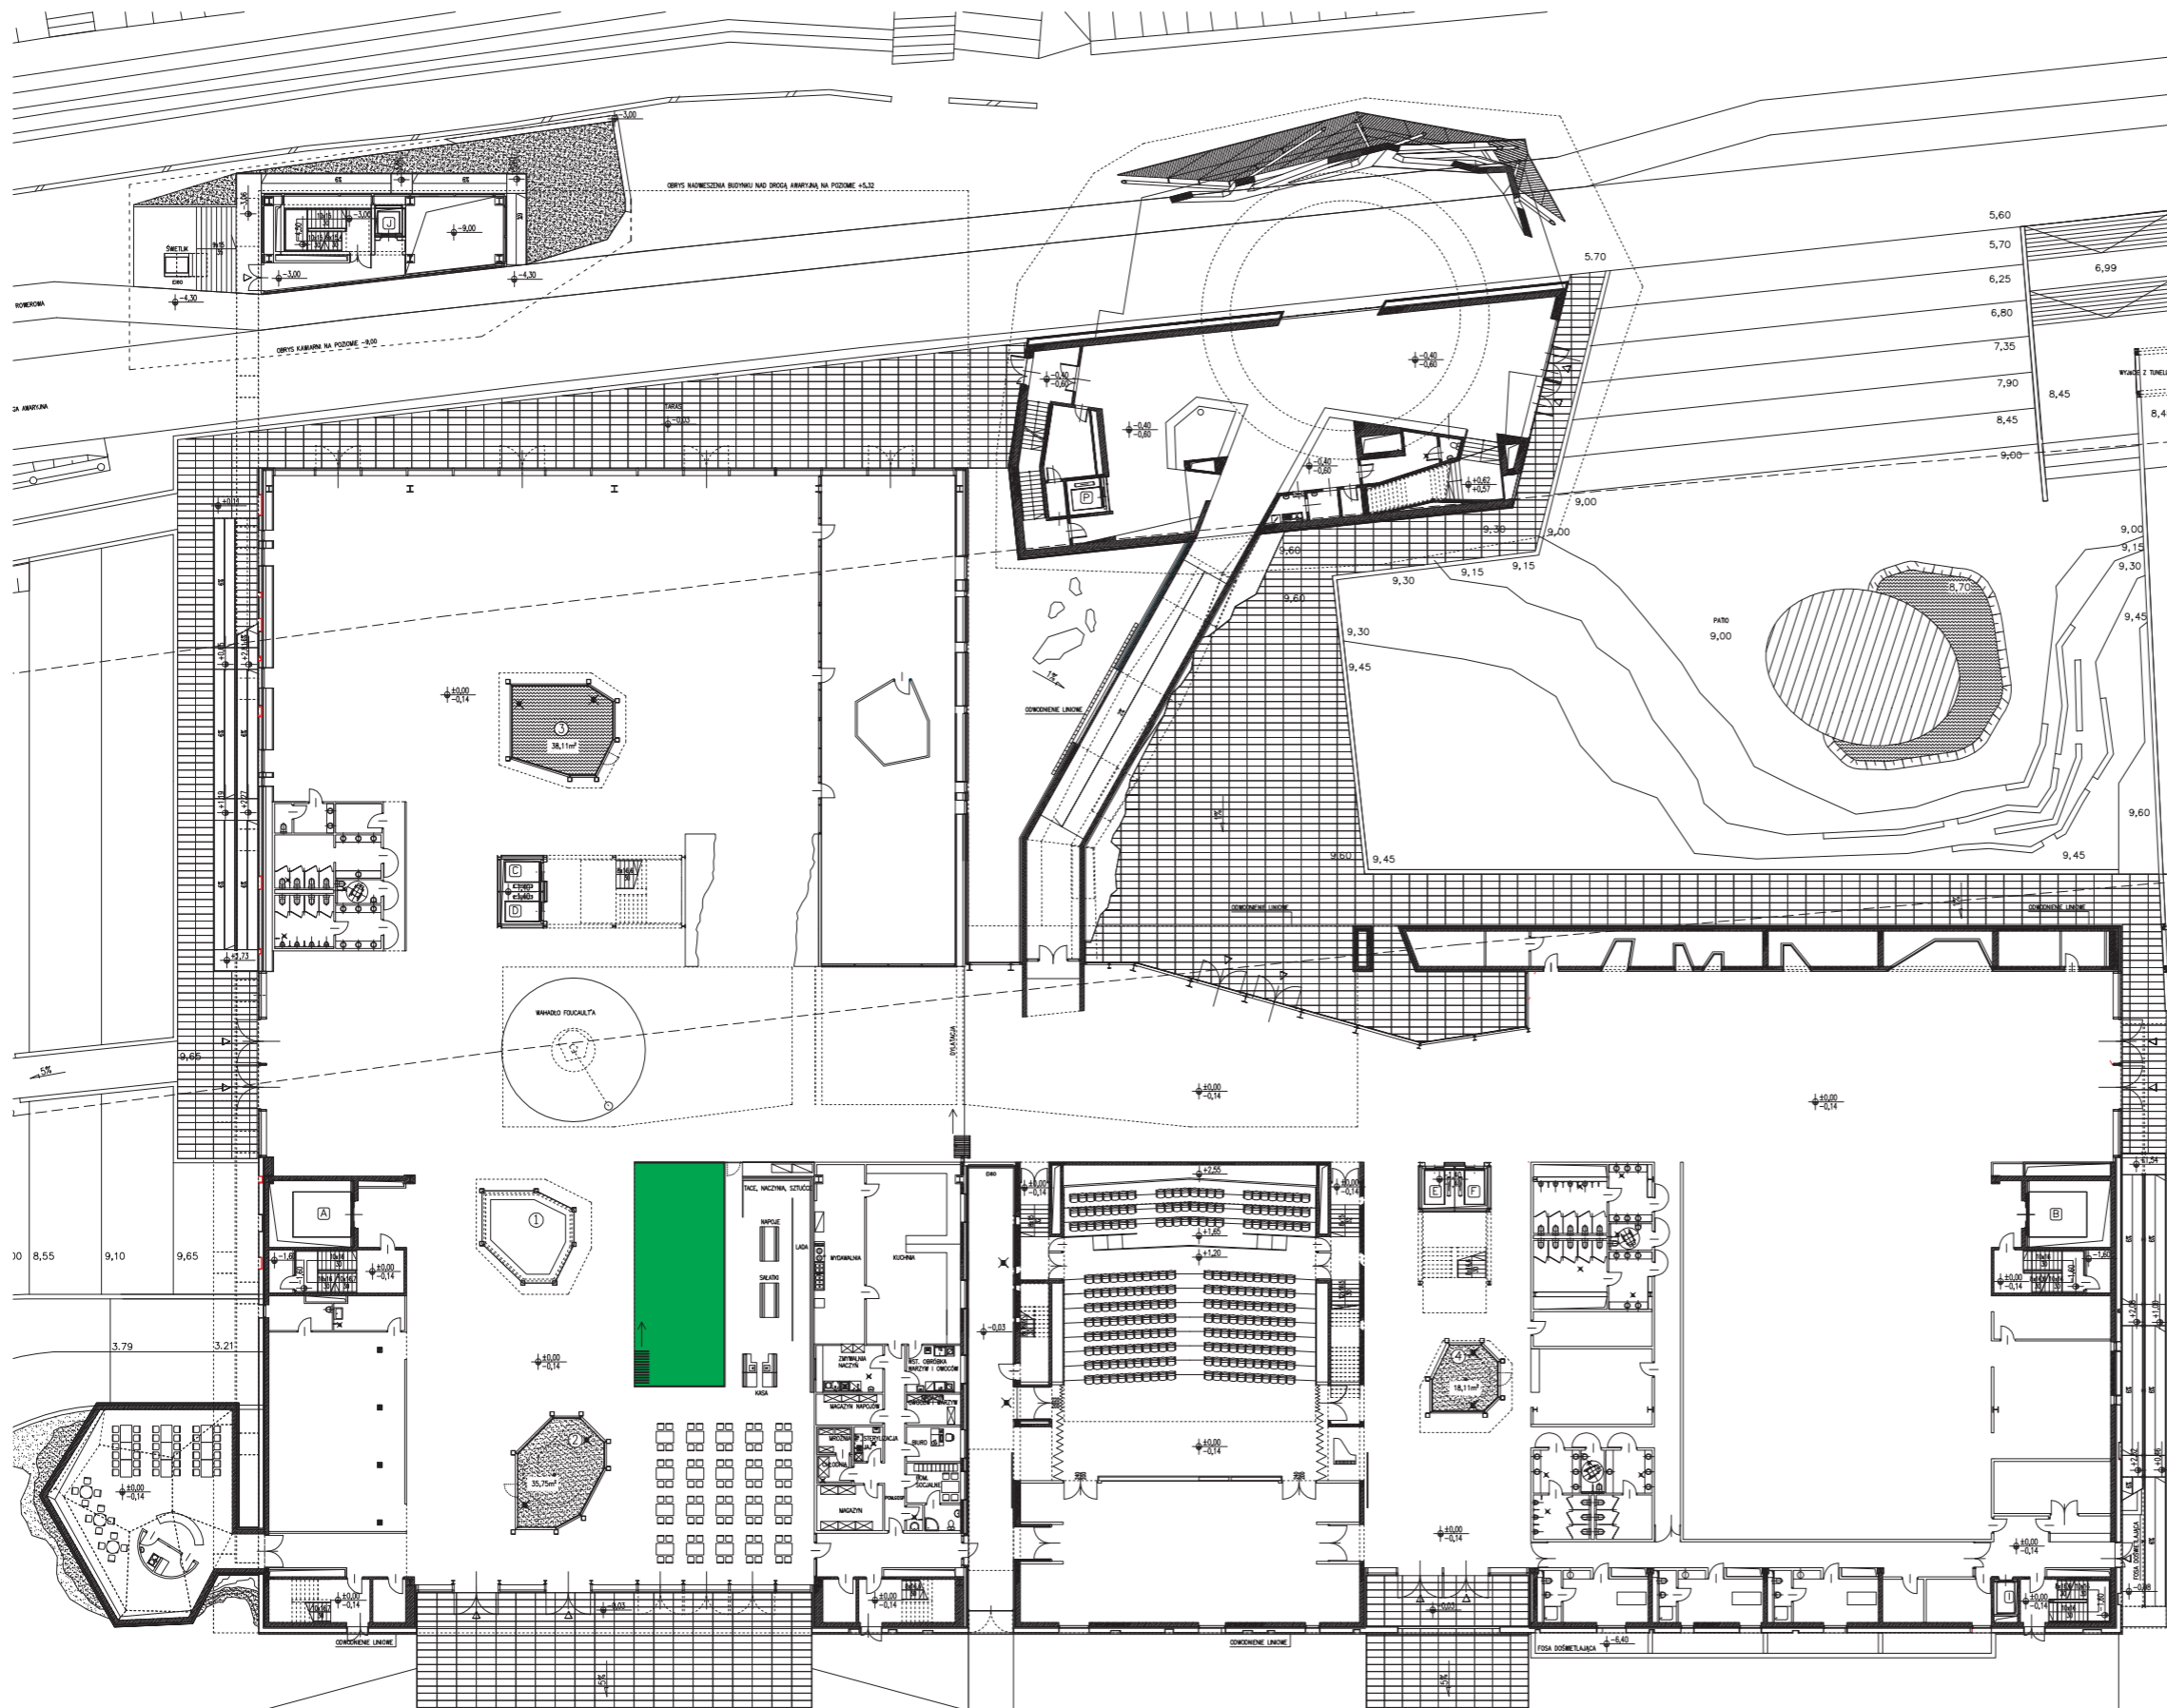

TEMAT PROJEKTU:
CENTRUM NAUKI KOPERNIK

ADRES:
WARSZAWA, UL. WYBRZEŻE KOŚCIUSZKOWSKIE
(CZĘŚĆ DZIAŁEK NR 1,4,5 W OBRĘBIE EWD. NR 5-04-04)


INWESTOR:
MIASTO STOŁECZNE WARSZAWA, PLAC BANKOWY 3/5

ARCHITEKT:
RAR2-Laboratorium Architektury,
Jan Kubec
ul. Kukuczki 2/9, 41-706 Ruda Śląska
ul. Strzody 2, 44-100 Gliwice
tel./fax. (032) 331 40 37

TEMAT RYSUNKU:
RZUT PARTERU

KONSTRUKCJA I INSTALACJE:
Buro Happold Polska Sp. z o.o.
Dubois 5a
00-184 Warszawa
Biuro Projektów
Tel. (022) 860 18 50
Fax. (022) 860 18 55

DATA: 11.2006
SKALA: 1 5 10M
| | | | |

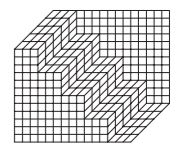

Buro Happold
Polska Sp. z o.o.