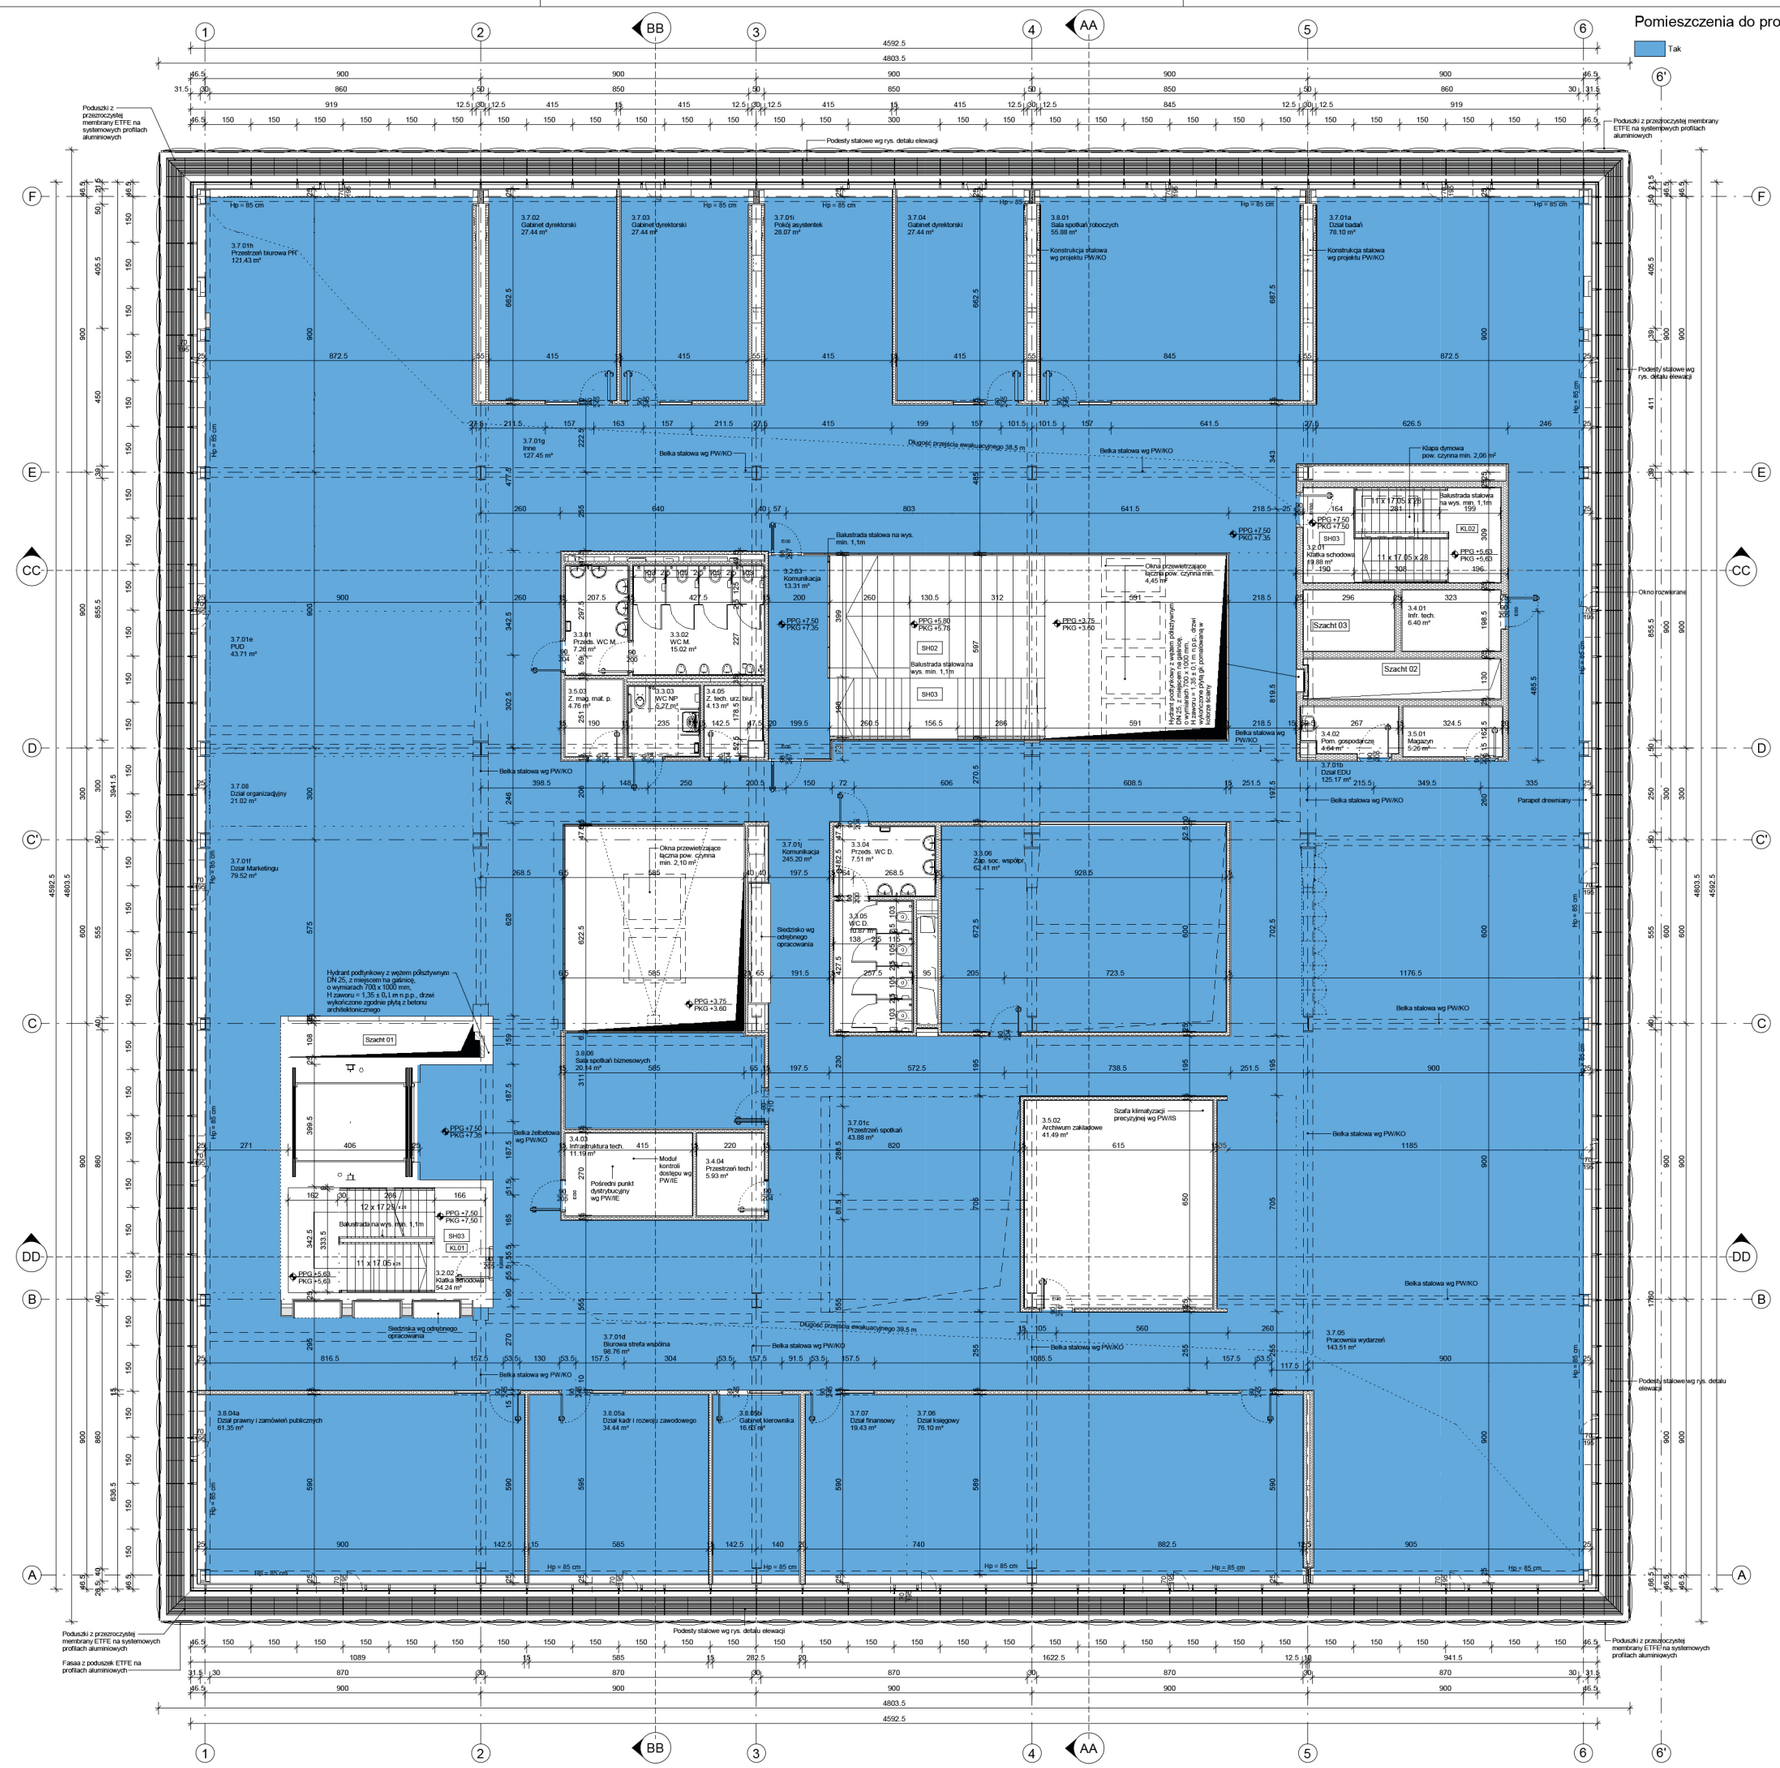

LEGENDA

SYMBOLE I OZNACZENIA:

- Osie konstrukcyjne
- Kota wysokościowa (rzut)
- Kota wysokościowa (przekrój)
- Symbol przekroju
- Wejście do budynku
- Wyjście ewakuacyjne
- Klasa odporności ogniowej
- Min. wymiar otworów w świetle
- Spadki powierzchni
- Szacht instalacyjny
- Kratka kanalizacyjna wg PW/IS
- Kratka kanalizacyjna wg PW/IS
- Wpust dachowy
- Winda
- Klatka schodowa
- Dział dymoszczelne na korytarzach
- Urządzenie przymocowane do dzieci wysokość montażu wg pkt. 10.2.6(2) do 10.2.6.(5)c; montaż kotwa wg rysunku detal D-E.3.0.xxz
- Elementy stanowiące wyrzutnia wnętrz poza pierwszym oporowaniem (między w przedmiarze) - weryfikacja do projektu wnętrz
- Otwór w stropie pionowy
- Otwór w stropie poziomy
- Otwór w stropie poziomy i pionowy

MATERIAŁY:

- Ściana żelbetowa
- Ściana murowana
- Izolacja termiczna (twarda)
- Beton komórkowy
- Izolacja termiczna (miękka)
- Ściana G-K
- Element istniejący
- Fasada szklana (elewacja)
- Membrana ETFE (rzut)
- Fasada szklana (rzut)

PRZEGRODY PIONOWE ZEWNĘTRZNE:

Szczegóły dotyczące warstw przegród znajdują się w części opisowej PW/AW pkt I.5.2

- S201 Ściana żelbetowa zewnętrzna pod ziemią ocieplona płytami z polistyrenu ekstrudowanego XPS 16 cm
- S202 Ściana zewnętrzna dylatacja ocieplona od wewnątrz mineralną płytą z betonu komórkowego gr. 8 cm i od zewnątrz płytami z polistyrenu ekstrudowanego XPS gr. 7 cm
- S203 Ściana żelbetowa zewnętrzna pod ziemią nieocieplona gr. 30 cm
- S204 Ściana żelbetowa zewnętrzna ocieplona od wewnątrz płytami mineralnymi z betonu komórkowego gr. 10 cm - element łącznika, poza zakresem
- S205 Ściana zewnętrzna z bloczków silikatowych gr. 24 cm ocieplona wełną mineralną gr. 20 cm

PRZEGRODY PIONOWE WEWNĘTRZNE:

Szczegóły dotyczące warstw przegród znajdują się w części opisowej PW/AW pkt I.5.5

- SW01 Ściana z płyt GK 15 cm
- SW02 Ściana z płyt GK 25 cm
- SW03 Ściana z płyt GK opłytowana jednostronnie
- SW04 Ściana z płyt GK 15 cm do pomieszczeń mokrych
- SW05 Ściana z płyt GK 20 cm do pomieszczeń mokrych
- SW06 Ściana z płyt GK w szachtach do pomieszczeń mokrych
- SW07 Ściana z płyt GK 15 cm do pom mokrych jednostronnie
- SW08 Ściana z płyt GK 20 cm do pom mokrych jednostronnie
- SW09 Ściana murowana silikatowa 15 cm
- SW10 Ściana żelbetowa 25 cm, 35 cm lub 40 cm
- SW11 Ściana z płyt GK 21,5 cm akustyczna R_{w+C} = 64 dB
- SW12 Ściana z płyt GK 21,5 cm akustyczna R_{w+C} = 64 dB do pom. mokrych jednostronnie
- SW13 Ściana żelbetowa 25 cm dociepiona od wewnątrz pom.

SZKLANE PRZEGRODY PIONOWE WEWNĘTRZNE:

Szczegóły dotyczące warstw przegród znajdują się w części opisowej PW/AW pkt I.5.6

- SS01 Ściana szklana o konstr. alu. ze szkleniem ogniochronnym
- SS02 Ściana szklana o konstr. alu. ze szkleniem potrójnym
- SS03 Ściana szklana o konstr. alu. ze szkleniem podwójnym
- SS04 Ściana szklana w formie "lustra weneckiego"
- SS05 Ściana szklana o konstr. alu. ze szkleniem ogniochronnym bez szprosów

PRZEGRODY POZIOME WEWNĘTRZNE:

Szczegóły dotyczące warstw przegród znajdują się w części opisowej PW/AW pkt I.5.4

- PO01 Podłoga pływająca, wykładzina dywanowa
- PO02 Podłoga pływająca, linoleum
- PO03 Podłoga pływająca, jastrych com. zbroj. impregnowany
- PO04 Podłoga pływająca, beton impregnowany
- PO05 Podłoga pływająca, brak wykończenia
- PO06 Podłoga podniesiona demontowalna elektrostatyczna
- PO07 Podłoga pływająca 20 cm, linoleum
- PO08 Podłoga pływająca 20 cm, kafle podłogowe
- PO09 Podłoga pływająca, kafle podłogowe
- PO10 Podłoga pływająca 20 cm, beton impregnowany

WYKOŃCZENIE SUFITÓW:

Szczegóły dotyczące warstw przegród znajdują się w części opisowej PW/AW pkt I.6.2

- SU01 Sufit podwieszany z wolnowiszących płyt akustycznych
- SU02 Tynk akustyczny + sufit podwieszany z wolnowiszących płyt akustycznych
- SU03 Tynk akustyczny
- SU04 Sufit podwieszany, akustyczny pełny
- SU05 Sufit podwieszany rastrowy, metalowy, azurowy
- SU06 Brak wykończenia, stan surowy
- SU07 Sufit podwieszany z płyty g-k
- SU08 Sufit zewnętrzny z kasetonów aluminiowych, lakierowanych

WYKOŃCZENIE ŚCIAN:

Szczegóły dotyczące warstw przegród znajdują się w części opisowej PW/AW pkt I.6.3

- SC01 Wykończenie powłoką malarską lateksową
- SC02 Wykończenie powłoką malarską lateksową
- SC03 Wykończenie tynkiem i powłoką malarską lateksową
- SC04 Wykończenie powłoką malarską lateksową do pom. mokrych
- SC05 Wykończenie tynkiem i powłoką malarską lateksową lateksowa. do pom. mokrych
- SC06 Wykończenie płytkami rektyfikowanymi na kleju
- SC07 Wykończenie tynkiem i płytkami rektyfikowanymi na kleju
- SC08 Wykończenie okładziną z taflii lustra
- SC09 Wykończenie tynkiem i okładziną z taflii lustra
- SC10 Wykończenie ściany w jakości betonu architektonicznego
- SC11 Ścianki gisyetowe z zagęszczonego wysokociśnieniowego laminatu
- SC12 Wykończenie okładziną z paneli akustycznych
- SC13 Obudowa z siatki

WYKOŃCZENIE W OBRĘBIE KLATEK SCHODOWYCH:

Szczegóły dotyczące warstw przegród znajdują się w części opisowej PW/AW pkt I.6.5

- SH01 Wykładzina linoleum
- SH02 Parkiet przemysłowy, dębowy na kleju
- SH03 Beton szlifowany, zabezpieczony impregnatem polimerowym

Numer rysunku

303-PPK-4-AR-XX-RZ-03-B00

Schemat poglądowy

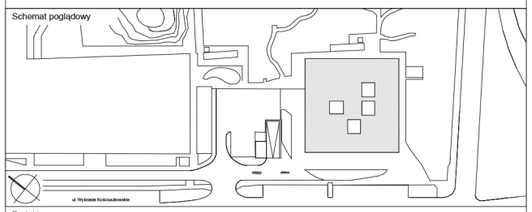

Projekt

Budowa budynku Pracowni Przewrotu Kopernikańskiego w ramach rozbudowy Centrum Nauki Kopernik

działka ew. nr 5/3 obręb 5-04-04 dzielnica Śródmieście, Warszawa

Faza projektu: Projekt wykonawczy

Branża: Architektoniczna | PW/AR

Nazwa arkusza: **2 Piętro**

Numer rysunku: 303-PPK-4-AR-XX-RZ-03-B00		Indeks zmiany: W05	Status:
Data: 26.10.2018	Skala: 1 : 100	Data zmiany:	Format: 594 x 841 mm
Plik: 303-PPK-4-AR		Opracował: BT, ŁO, WCH	

Inwestor:
Centrum Nauki Kopernik
ul. Wybrzeże Kościuszkowskie 20
00-390 Warszawa
tel. +48 22 5964110
info@kopernik.org.pl

Projektant:
Heinle, Wischer und Partner Architekci Sp. z o.o.
Plac Solny 4/2
50-060 Wrocław
tel. +48 71 37196 00
fax +48 71 37196 10
wroclaw@heinlewischerpartner.de

		Podpis
Projektant Architektura Specjalność	mgr inż. arch. Edzard Schultz upr. bud. nr W/11/2013 architektoniczna	
Sprawdzający Architektura Specjalność	mgr inż. arch. Thomas Heinle upr. bud. nr W/55/2007 architektoniczna	