

PAWILON 512


WYSOKOŚĆ POMIESZCZENIA: 337cm

SZEROKOŚĆ: 531cm


DŁUGOŚĆ: 8268cm

POWIERZCHNIA: 439,05m²

RZUT PAWILONU 512
SKALA 1:250

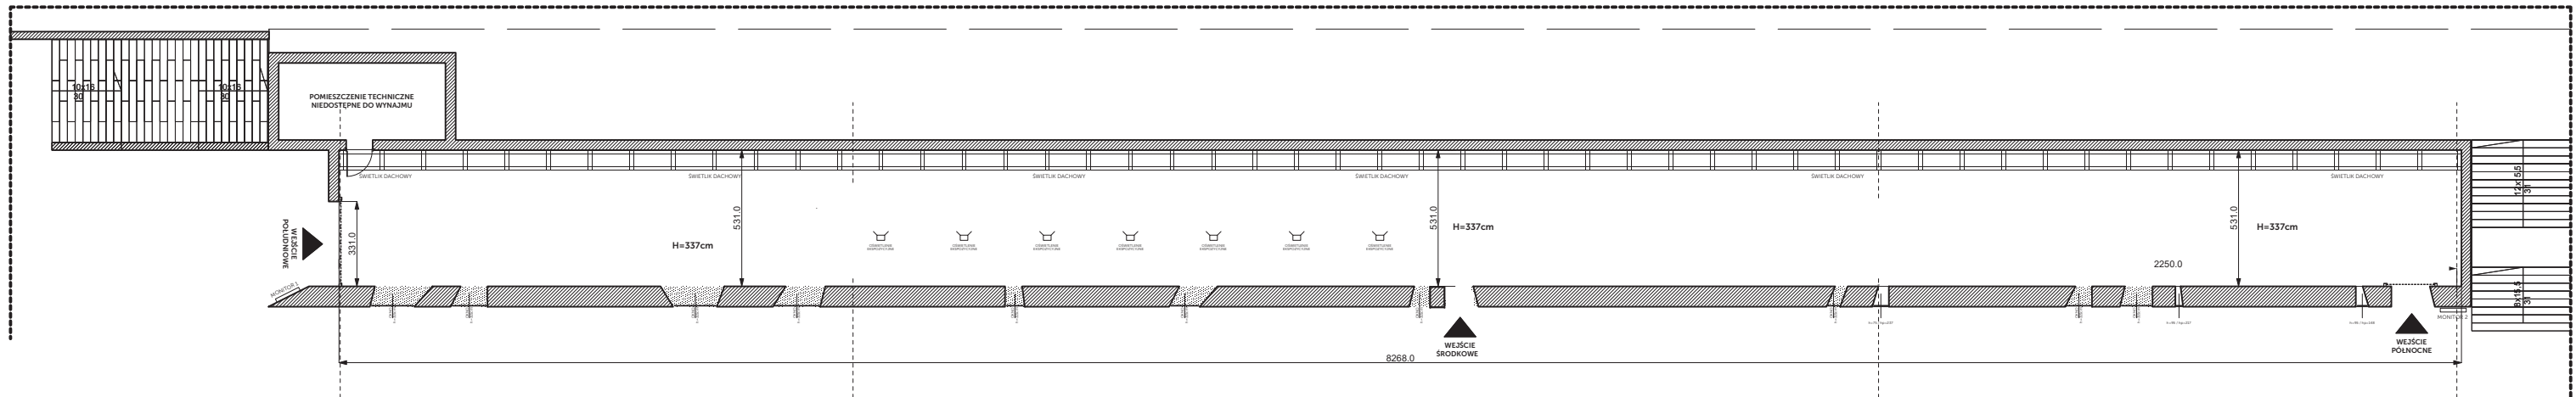

ELEWACJA WSCHODNIA PAWILONU 512 (OD STRONY WISŁY)
SKALA 1:250

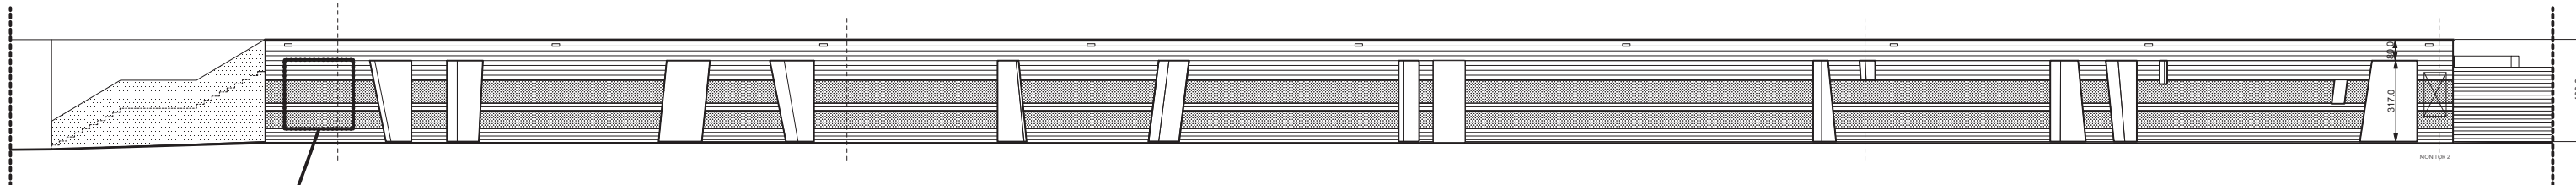

PRZESTRZEŃ NA ELEWACJI
PRZEZNACZONA NA SZYLD REKLAMOWY POZIOMY LUB PIONOWY
O OGÓLNEJ POWIERZCHNI NIE PRZEKRACZAJĄCEJ 2,1m²
NEON / KASETON PODŚWIETLANY LUB SZYLD NIEPODŚWIETLANY
PROJEKT SZYLDU WYMAGA KONSULTACJI ORAZ AKCEPTACJI CNK