


POWIERZCHNIA 216 m2 (+ taras ok. 50 m2)

69 m2

147 m2

50 m2

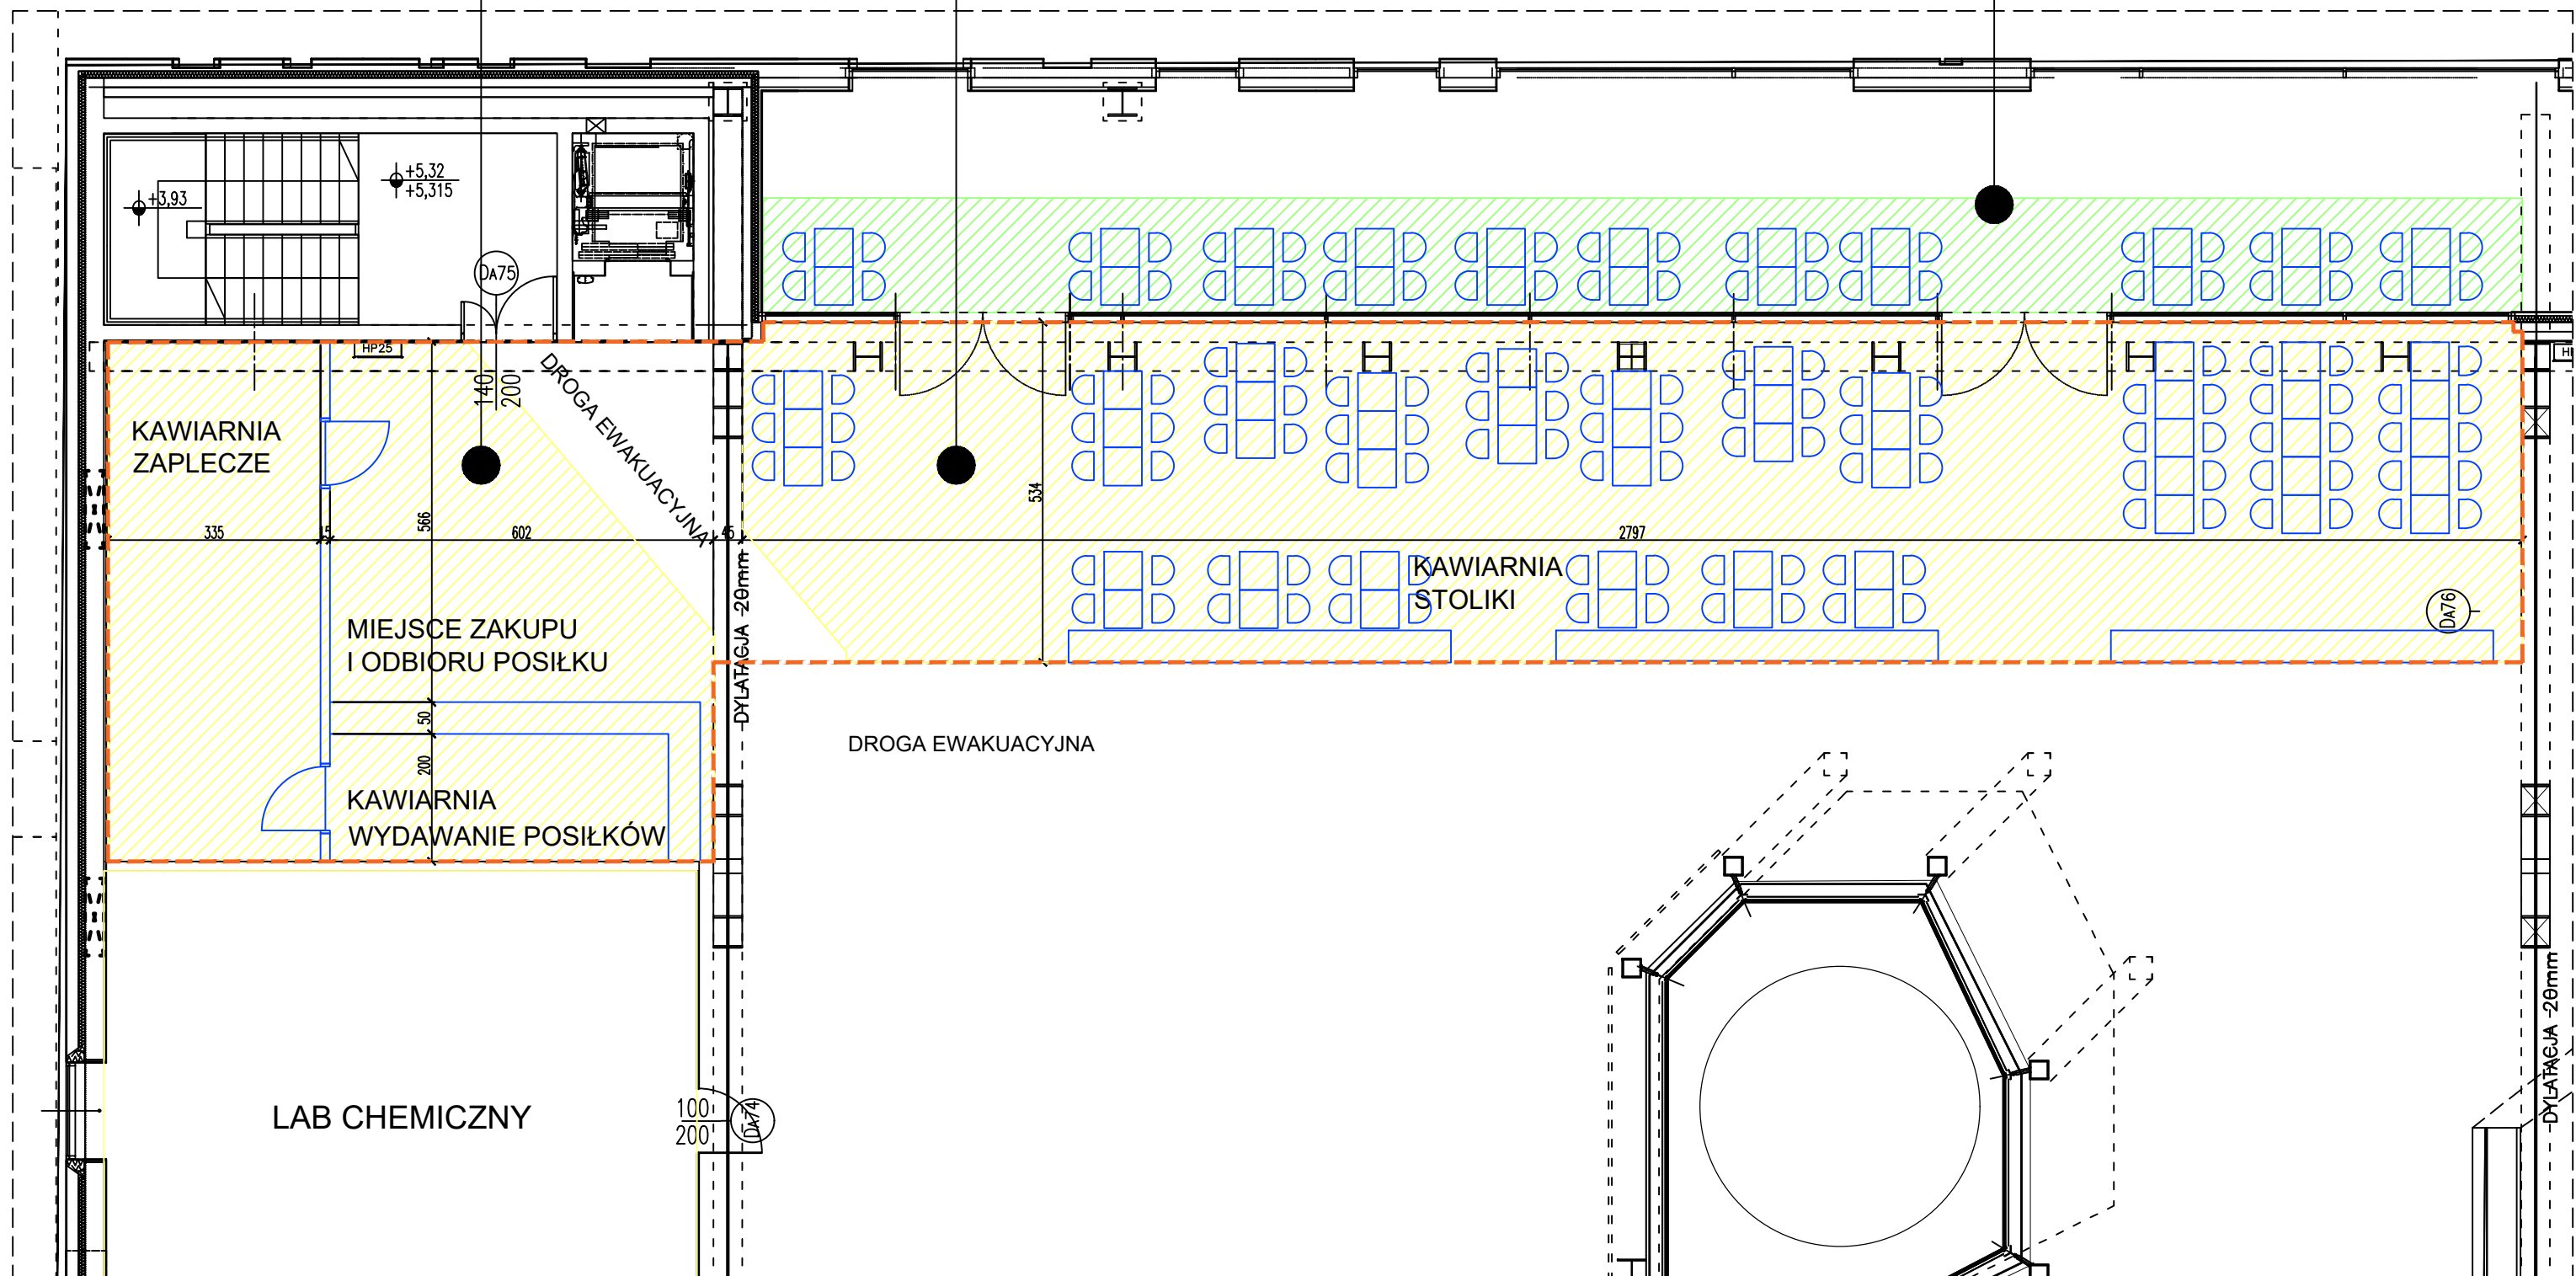

KAWIARNIA NA TERENIE WYSTAW CNK

| 1 PIĘTRO

| SKALA 1:100

UKŁAD ŚCIANKI ZAPLECZA, LADY DO WYDAWANIA POSILKÓW ORAZ STOŁÓW I KRZESEŁ MA CHARAKTER POGLĄDOWY. DO ZAPROJEKTOWANIA I WYKONANIA PRZEZ NAJEMCĘ.